


PLANIMETRIA GENERALE  
PIANO TERZO  
- SCALA 1:1.000 -

PASSERELLA PEDONALE  
- SCALA 1:200 -

PLANIMETRIA GENERALE  
PIANO PRIMO  
- SCALA 1:1.000 -

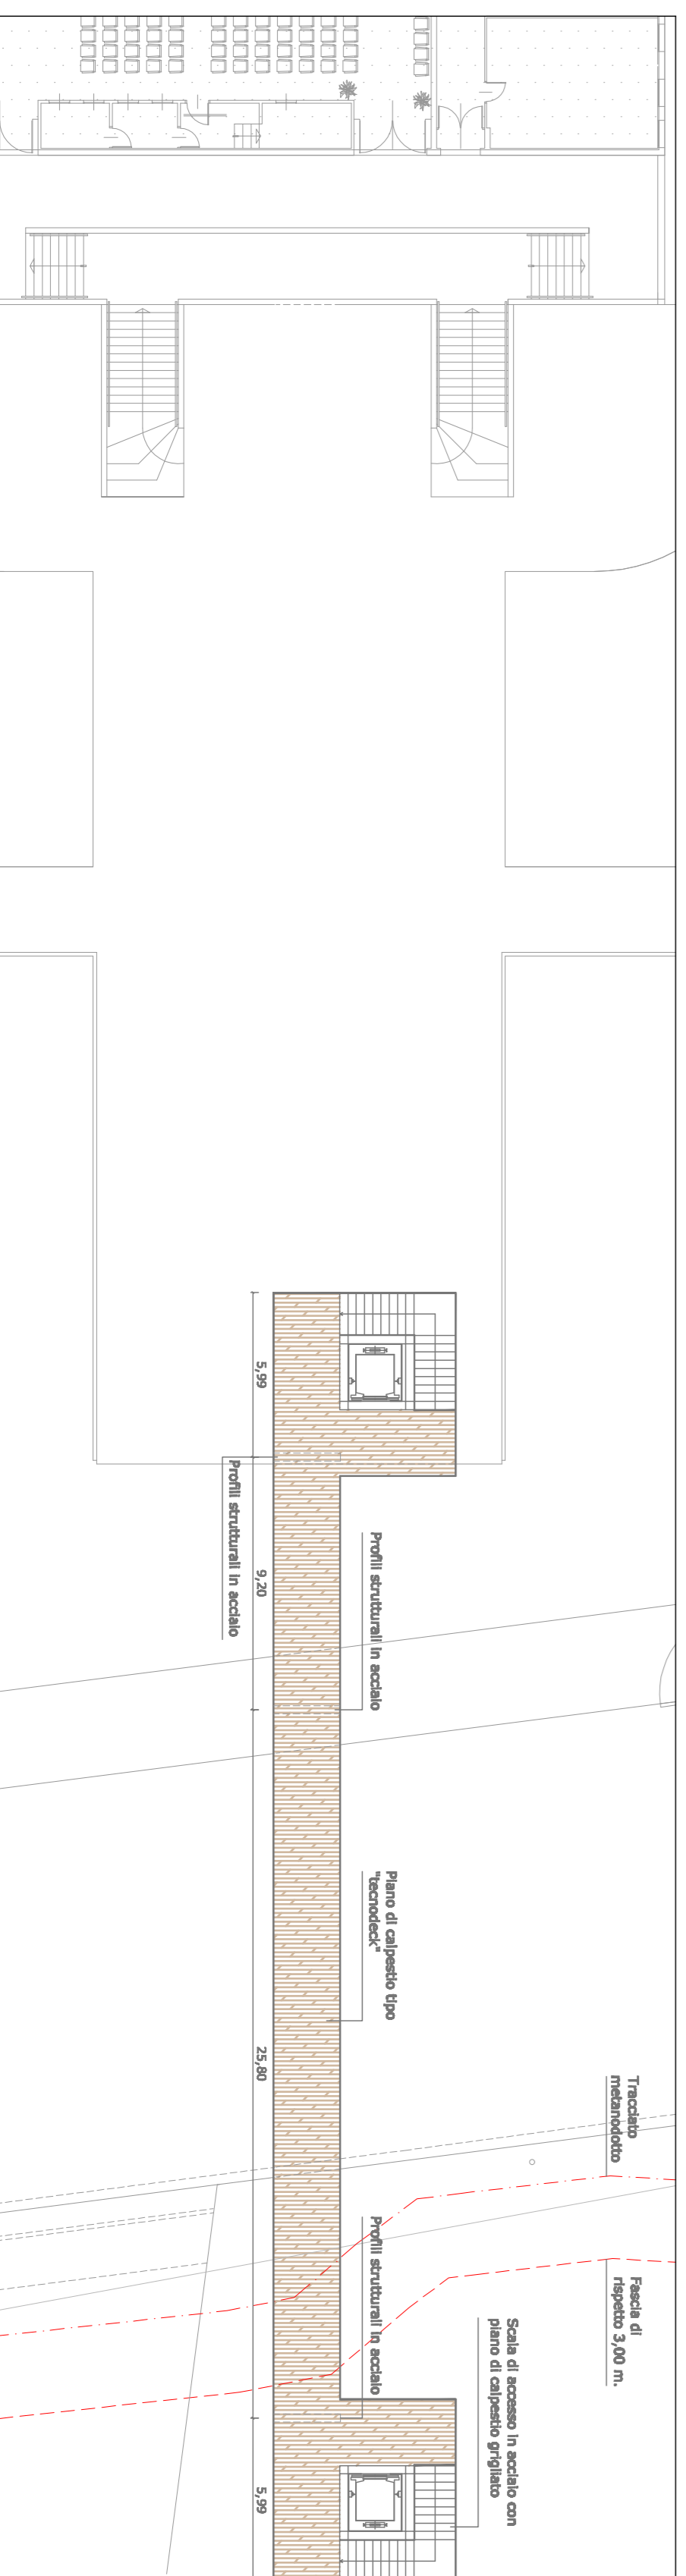

# COMUNE DI ERBA Provincia di Como

## PROGETTO ATTRAVERSAMENTO PEDONALE LARIOFIERE

OGGETTO: PROGETTO  
PLANIMETRIA GENERALE

TAVOLA: 2

SCALA: 1:1.000 - 1:2.000

DATA: LUGLIO 2013

LA PROPRIETA':

LARIOFIERE  
Centro espositivo e congressuale  
Viale Resegone - 22036 ERBA (CO)  
Tel.: 031.637.1 - Fax: 031.637.403

IL PROGETTISTA:

Ing. CAMILLO LUCIO FILICE  
Via Maconi n. 30 - 23900 LECCO  
Tel.: 0341.362892 - Fax: 0341.271308  
P.IVA: 00699910139