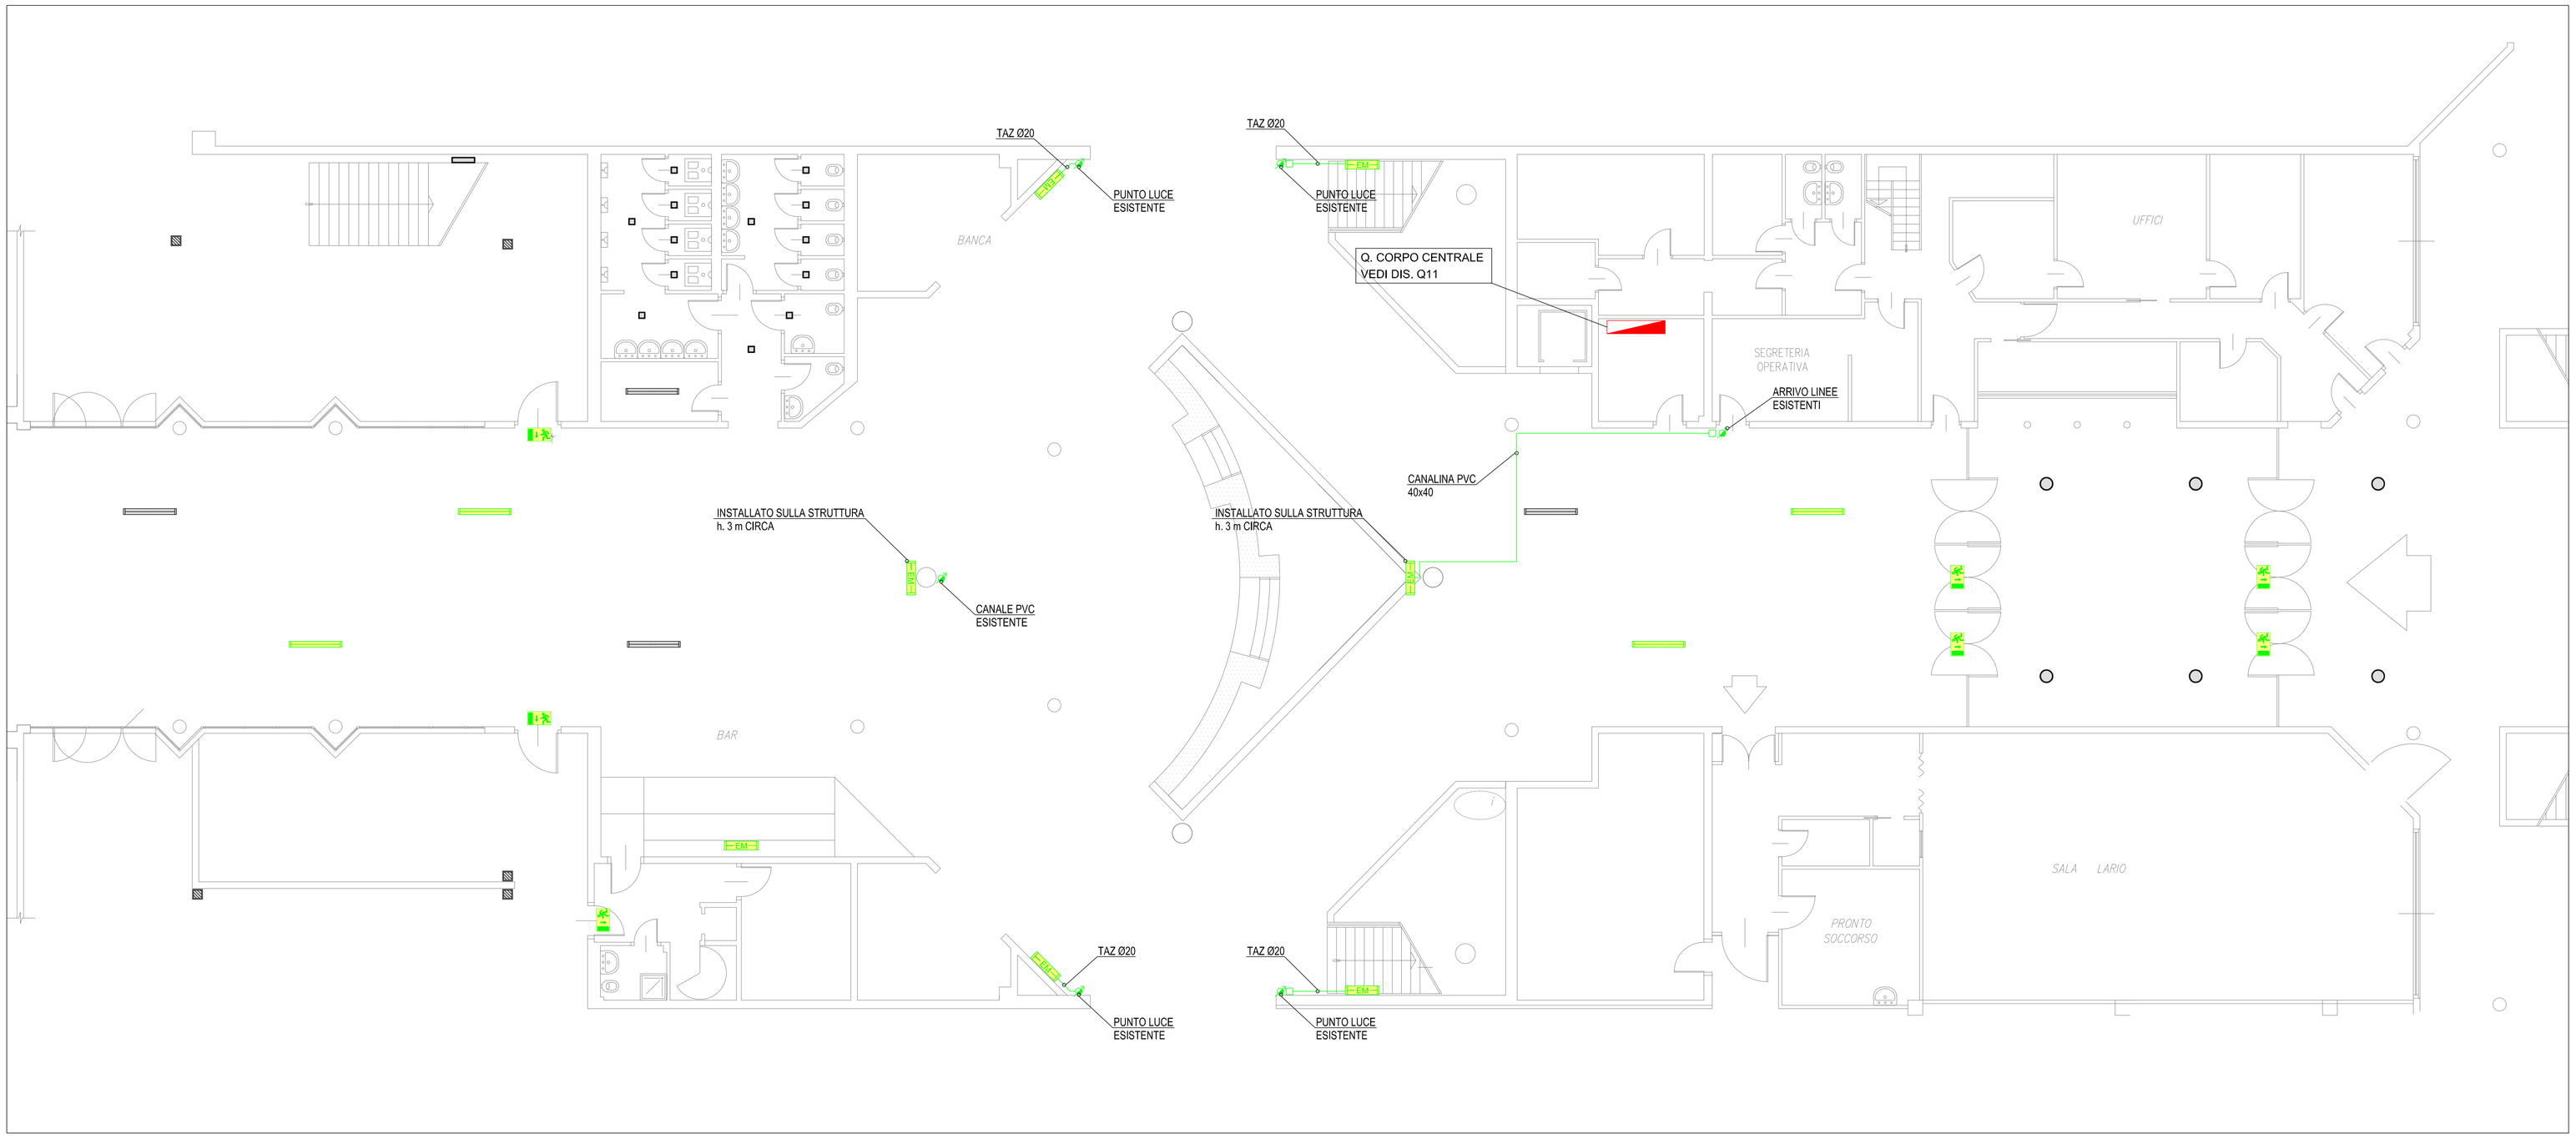

LEGENDA

- QUADRO ELETTRICO
- APPARECCHIO ILLUMINANTE ESISTENTE PER ILLUMINAZIONE D'EMERGENZA CON LAMPADA FLUORESCENTE 1x18W - ALIMENTAZIONE DA SOCCORRITORE INSTALLATO SU BLINDOLUCE NEL PADIGLIONE "A"
- APPARECCHIO ILLUMINANTE ESISTENTE PER ILLUMINAZIONE D'EMERGENZA CON LAMPADA FLUORESCENTE 1x58W - ALIMENTAZIONE DA SOCCORRITORE POSATO A PLAFONE NEL CORPO CENTRALE
- APPARECCHIO ILLUMINANTE ESISTENTE PER ILLUMINAZIONE D'EMERGENZA CON LAMPADA FLUORESCENTE 1x18W - ALIMENTAZIONE DA SOCCORRITORE POSATO A PLAFONE ALL'INGRESSO
- APPARECCHIO ILLUMINANTE ESISTENTE PER ILLUMINAZIONE D'EMERGENZA CON LAMPADA FLUORESCENTE 1x11W - ALIMENTAZIONE DA SOCCORRITORE POSATO A PARETE NEL CORPO CENTRALE
- APPARECCHIO ILLUMINANTE ESISTENTE PER ILLUMINAZIONE D'EMERGENZA CON LAMPADA FLUORESCENTE 1x9W - ALIMENTAZIONE DA SOCCORRITORE POSATO A PLAFONE NEI SERVIZI DEL CORPO CENTRALE
- APPARECCHIO ILLUMINANTE ESISTENTE PER ILLUMINAZIONE D'EMERGENZA CON LAMPADA FLUORESCENTE 1x18W - ALIMENTAZIONE AUTONOMA POSATO A PARETE O SU PALO LUNGO LE VIE DI FUGA ESTERNE
- APPARECCHIO ILLUMINANTE ESISTENTE RIPOSIZIONATO PER MIGLIORARE L'EFFICIENZA DELL'ILLUMINAZIONE D'EMERGENZA
- EM — NUOVO APPARECCHIO ILLUMINANTE PER ILLUMINAZIONE D'EMERGENZA CON LAMPADE LED 24W - SE
- APPARECCHIO ILLUMINANTE PER ILLUMINAZIONE D'EMERGENZA CON LAMPADE LED 11W - SA COMPLETO DI PITOGRAMMA
- CANALINA IN PVC 40x40mm
- TUBAZIONI IN ACCIAIO ZINCATO DI NUOVA FORNITURA
- SCATOLA DI DERIVAZIONE IN ACCIAIO ZINCATO DI NUOVA FORNITURA
- Q... / N... — QUADRO DI RIFERIMENTO / CIRCUITO DI DERIVAZIONE

REV.	DATA	DESCRIZIONE	DISEGNATO	CONTROLLATO	APPROVATO
4	30.06.2017	Agg. APPALTO BANDO REGIONALE	G.C.		
3	30.05.2017	Agg. PROGETTO BANDO REGIONALE	G.C.		
2	26.08.2013	Agg. ADEGUAMENTO IMPINATO ILLUMINAZIONE DI SICUREZZA	G.C.		
1	23.03.2012	POSIZIONE IMPIANTO ILLUMINAZIONE DI SICUREZZA	G.C.		
0	02.03.2012	STATO DI FATTO	G.C.		

COMMITTENTE
LARIOFIERE
VIALE RESEGONE snc – 22036 – ERBA

OGGETTO
ADEGUAMENTO IMPIANTO ELETTRICO
CORPO CENTRALE E PADIGLIONI "A" – "B" – "C"

TITOLO
ADEGUAMENTO IMPIANTO ILLUMINAZIONE ORDINARIA E ILLUMINAZIONE DI EMERGENZA PIANO TERRA INGRESSO PRINCIPALE CENTRO ESPOSITIVO

ELETTRO STUDIO
di Sartori per. Ind. Paolo
22036 Erba (Como)
Via S. Francesco d'Assisi, 5
Tel. / Fax 031.64.62.58
c.f. SRT PLA 60B07 D416S
Partita IVA 02162230136
e-mail:elettrostudio@elettrostudiosartori.it
Progettazione impianti civili e industriali - Consulenze - Automazione

N° FILE	COMMESSA	NR. DISEGNO
ES166001.dwg	ES1660	E02
	SCALA 1:100	

A TERMINI DI LEGGE CI RISERVIAMO LA PROPRIETA' DI QUESTO DISEGNO CON DIVIETO DI RIPRODURLO O RENDERLO NOTO A TERZI SENZA NOSTRA AUTORIZZAZIONE